


FACADE MOD NORD

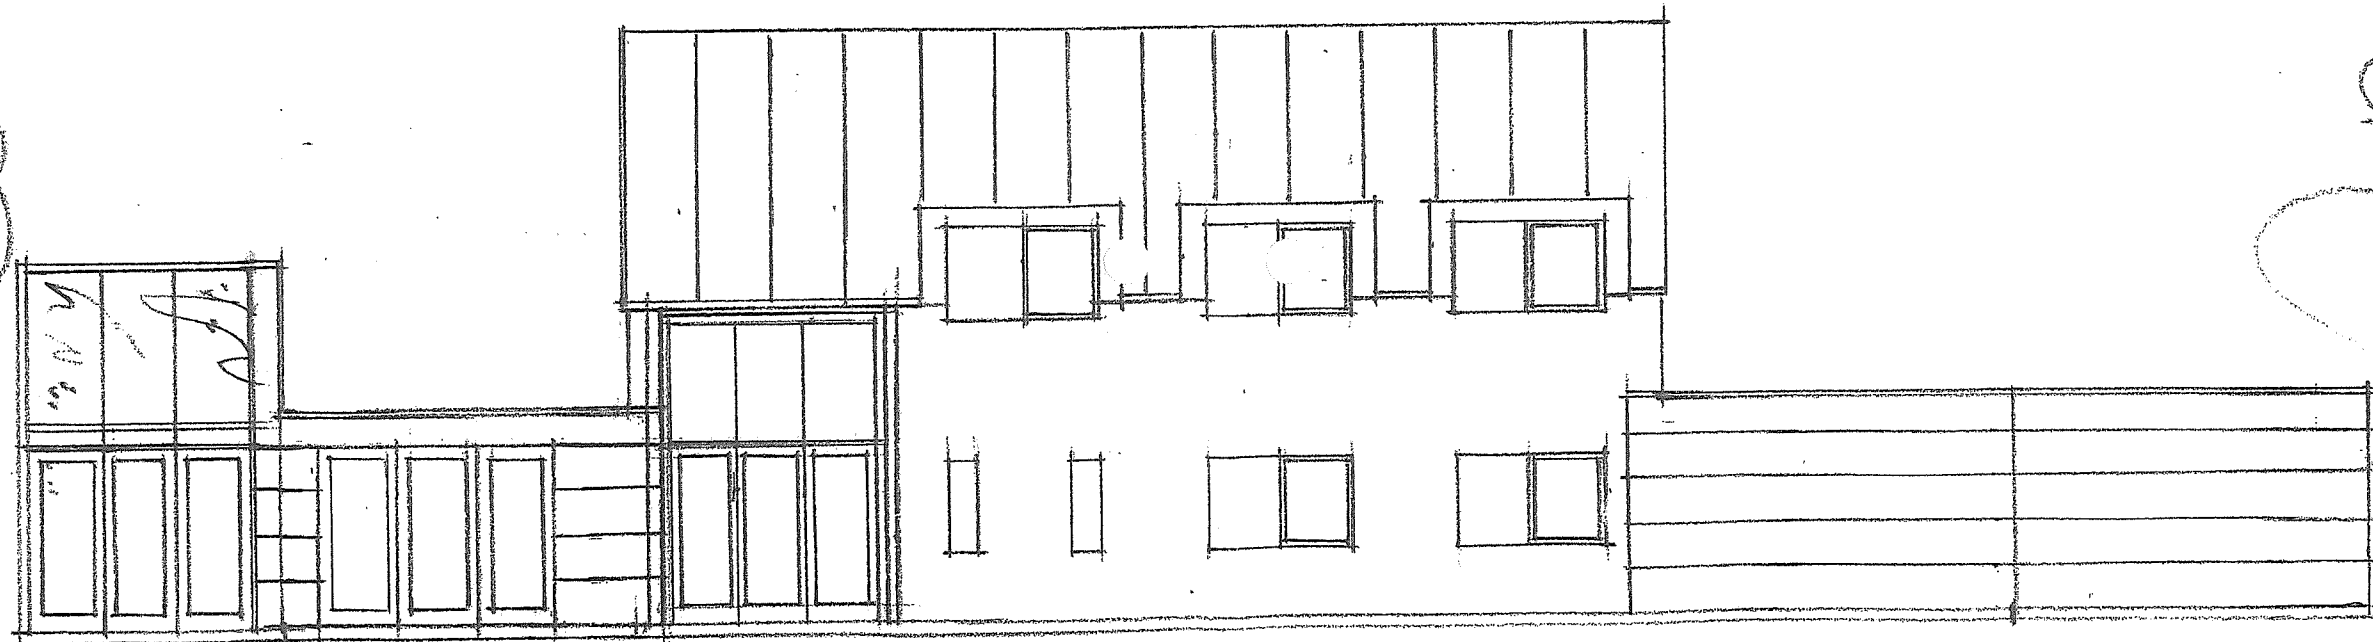

FACADE MOD SYD